




1 CORTE A-A'  
Esc 1:75

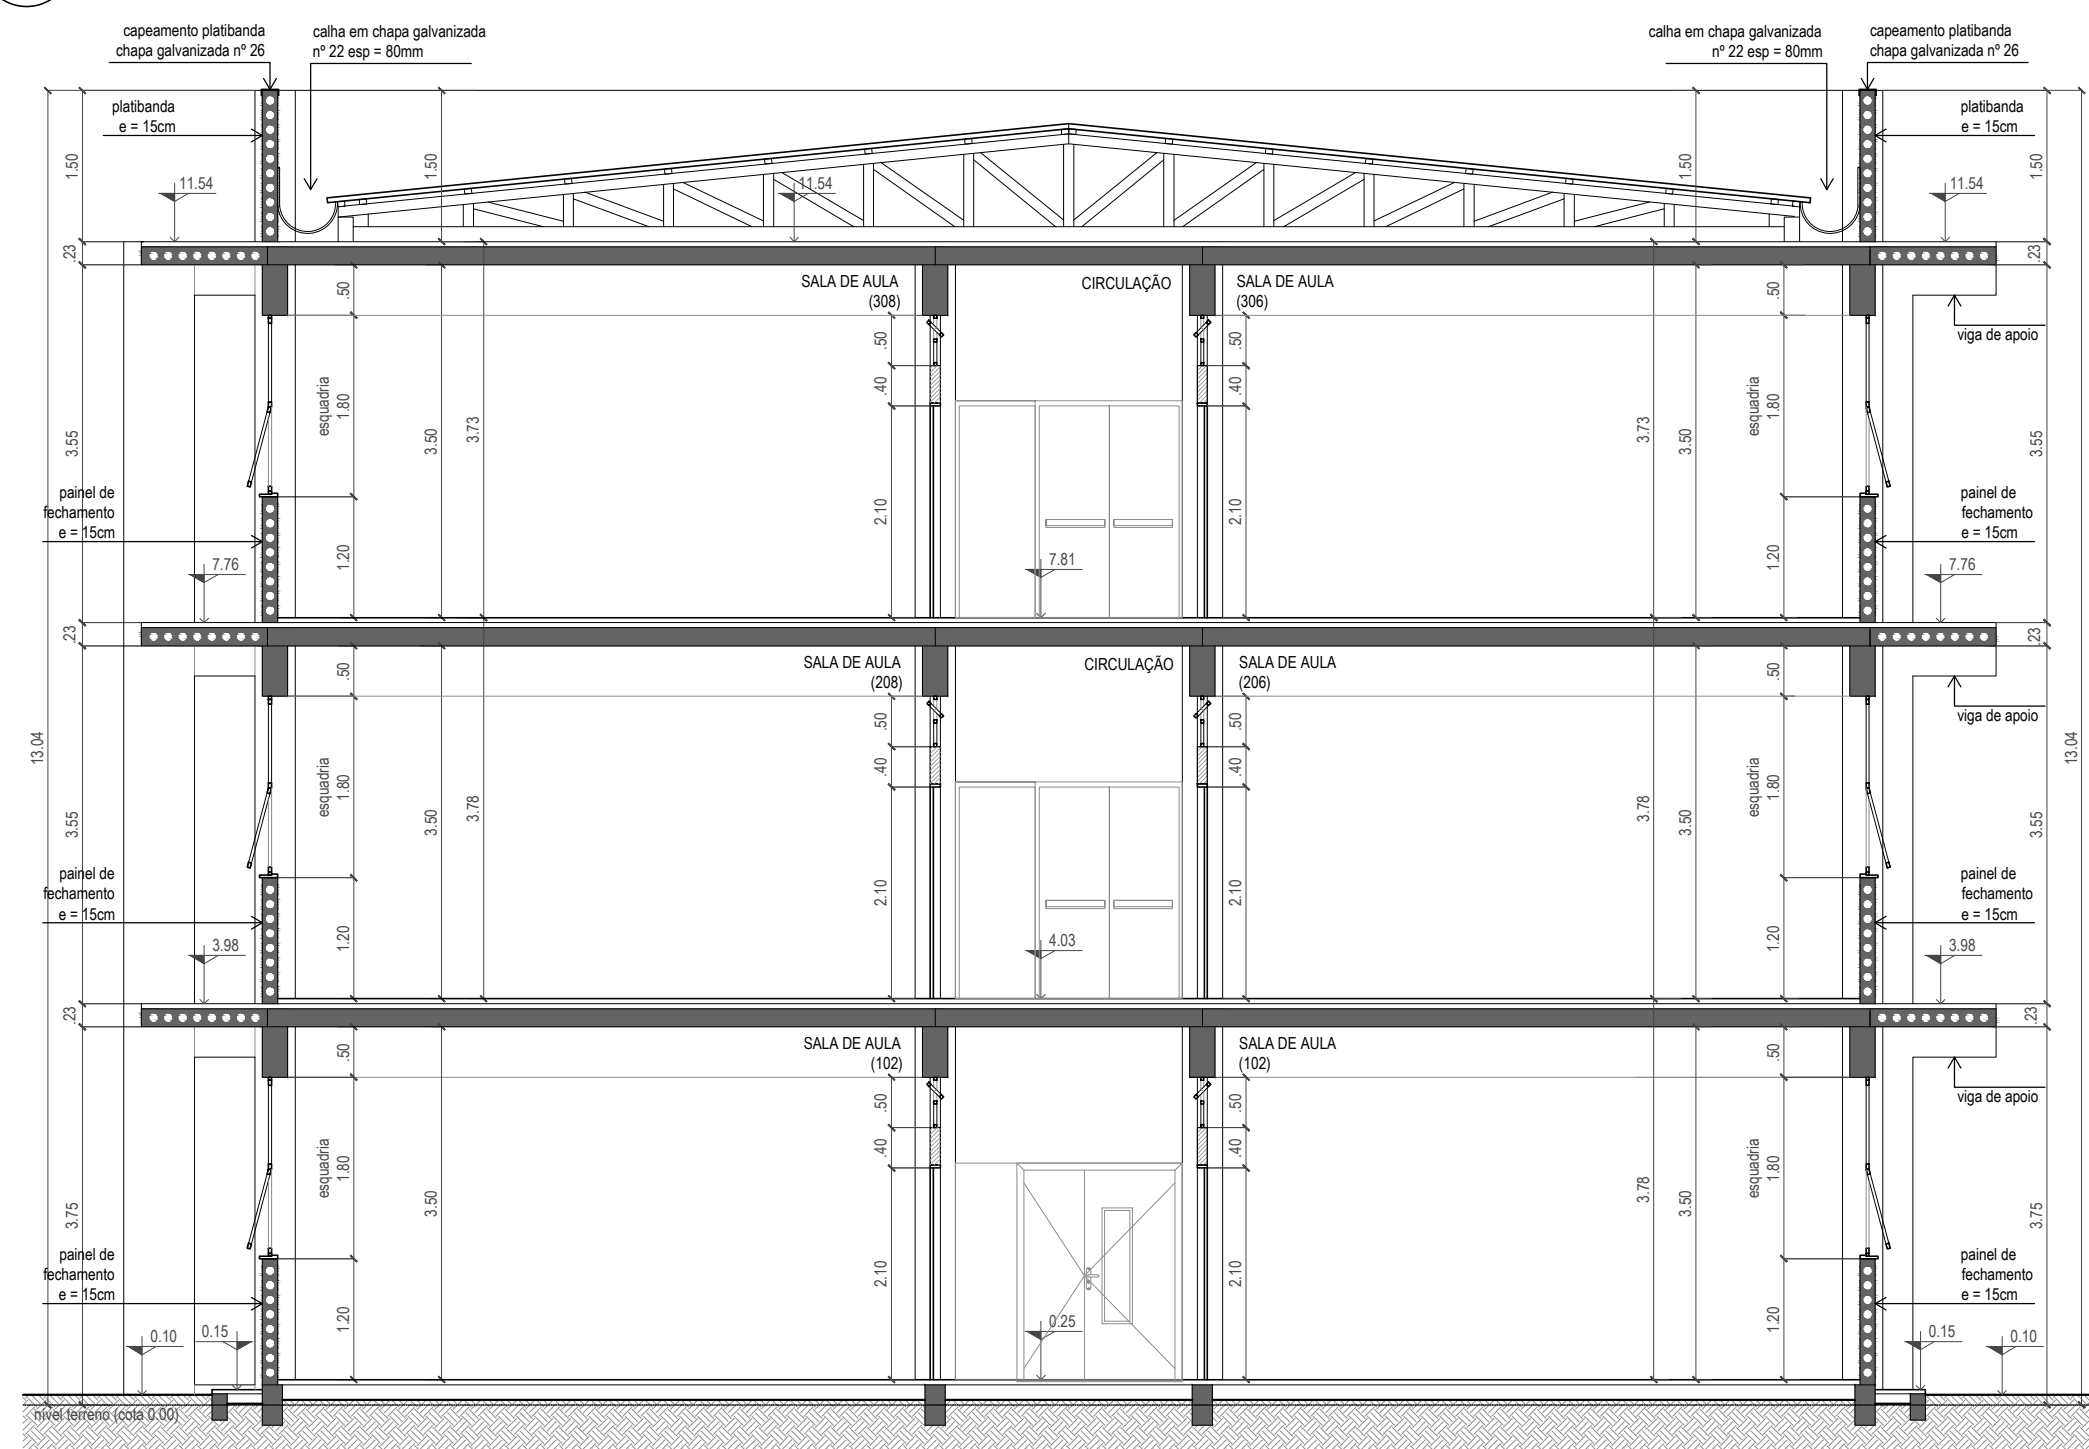

2 CORTE B-B'  
Esc 1:75

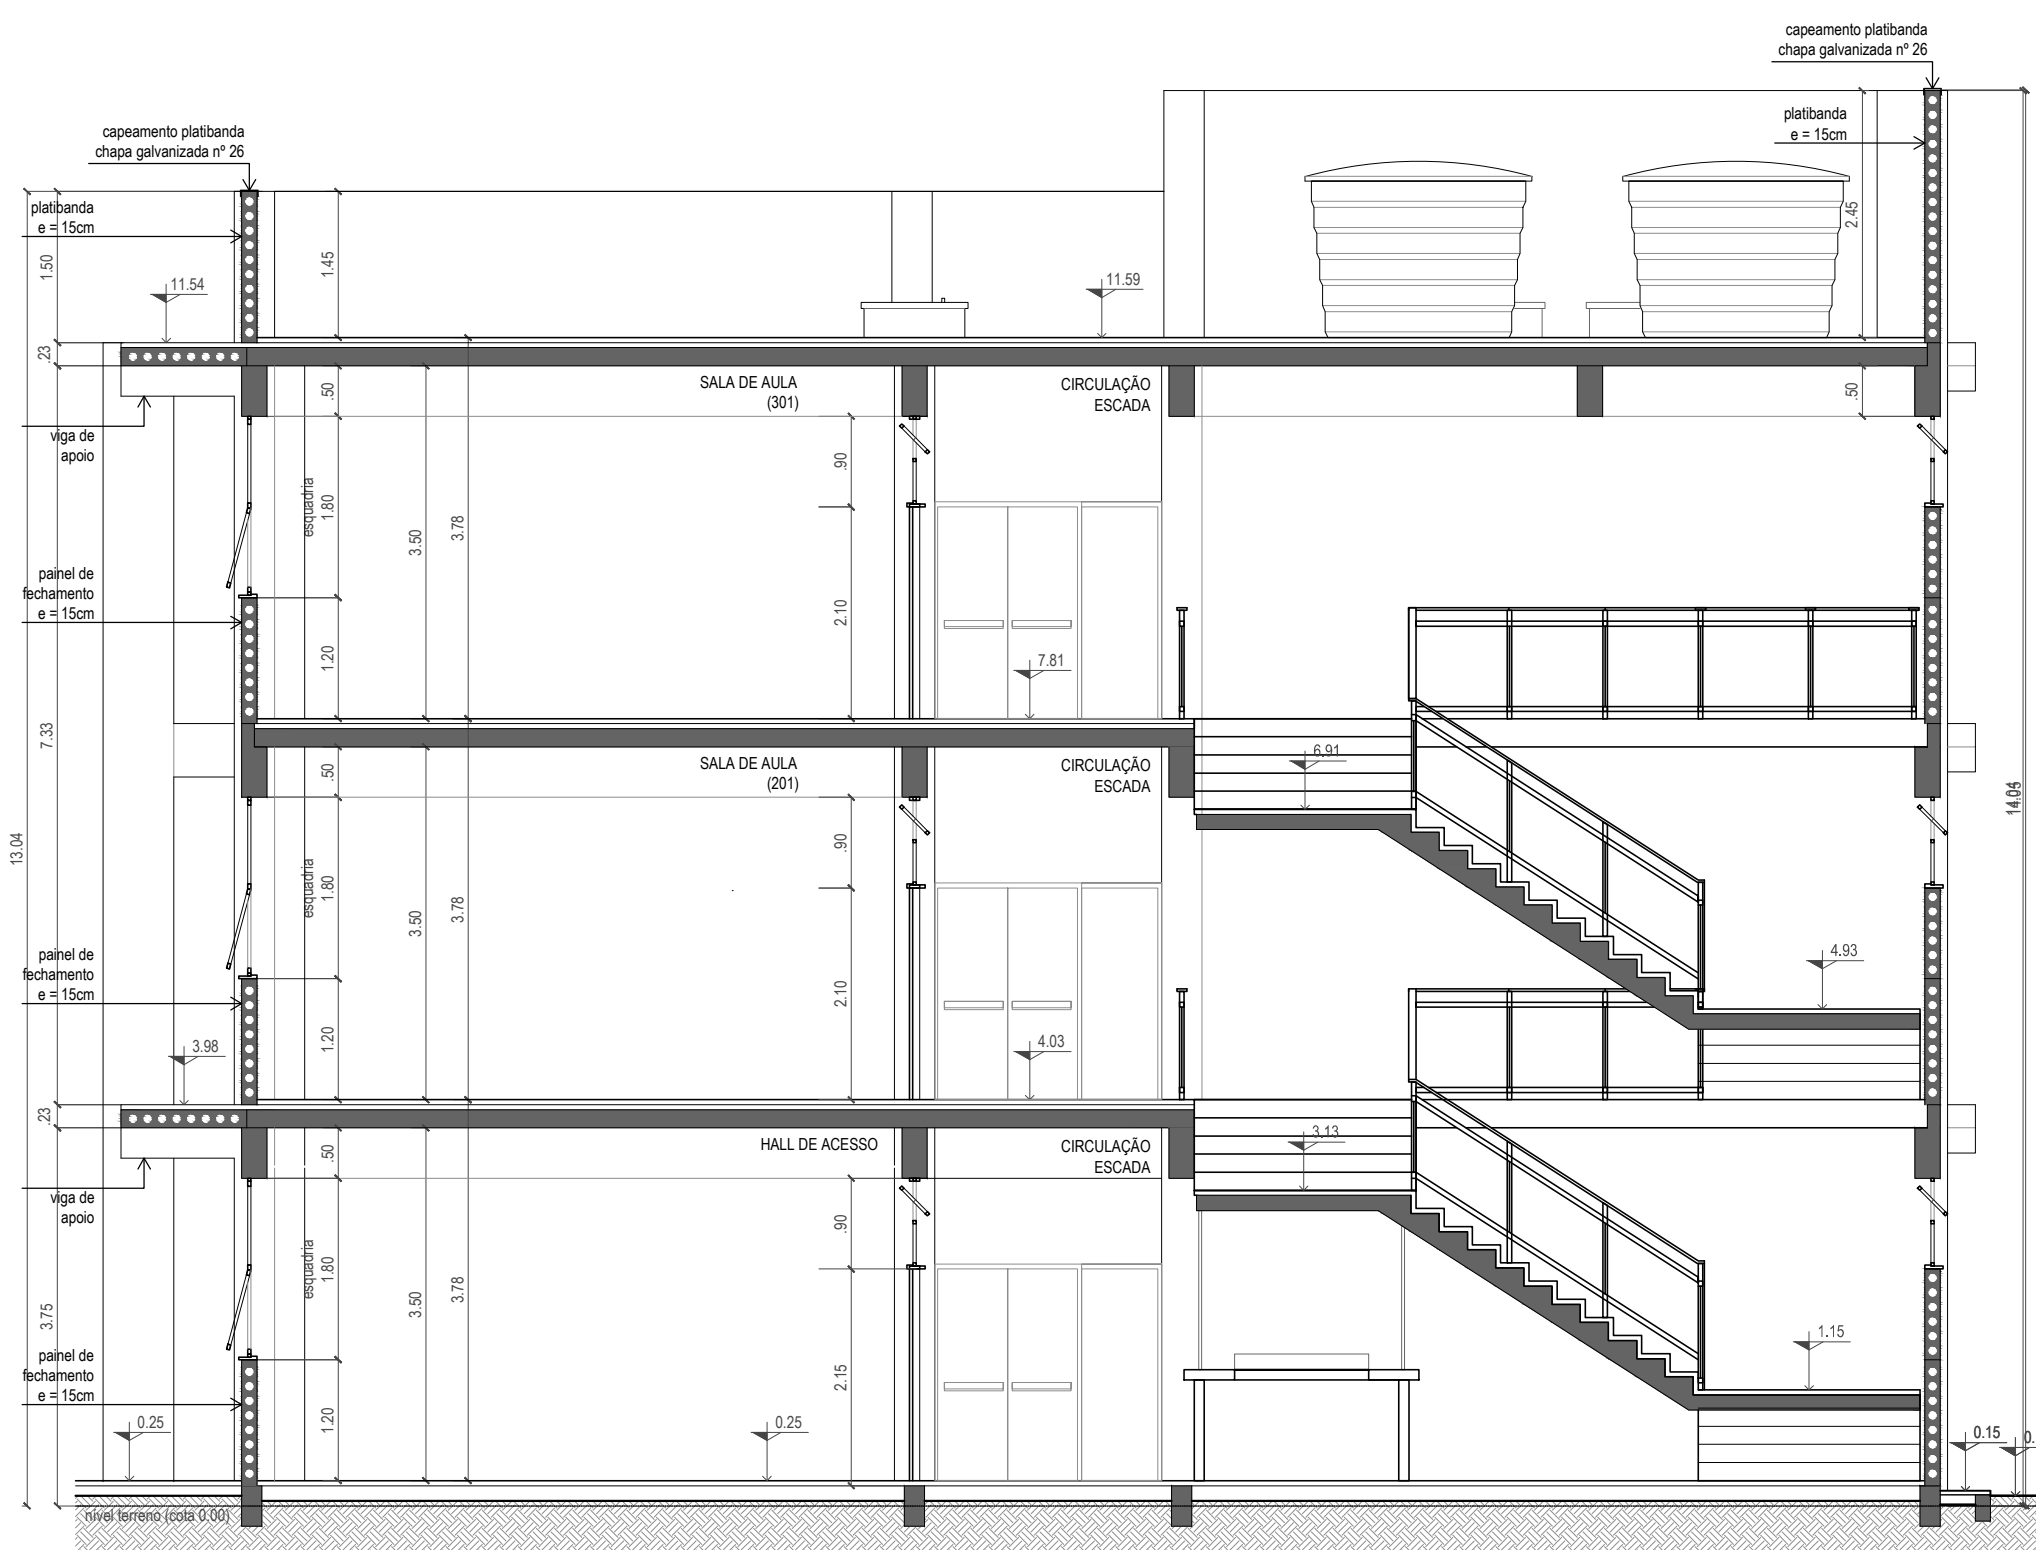

3 CORTE D-D'  
Esc 1:75

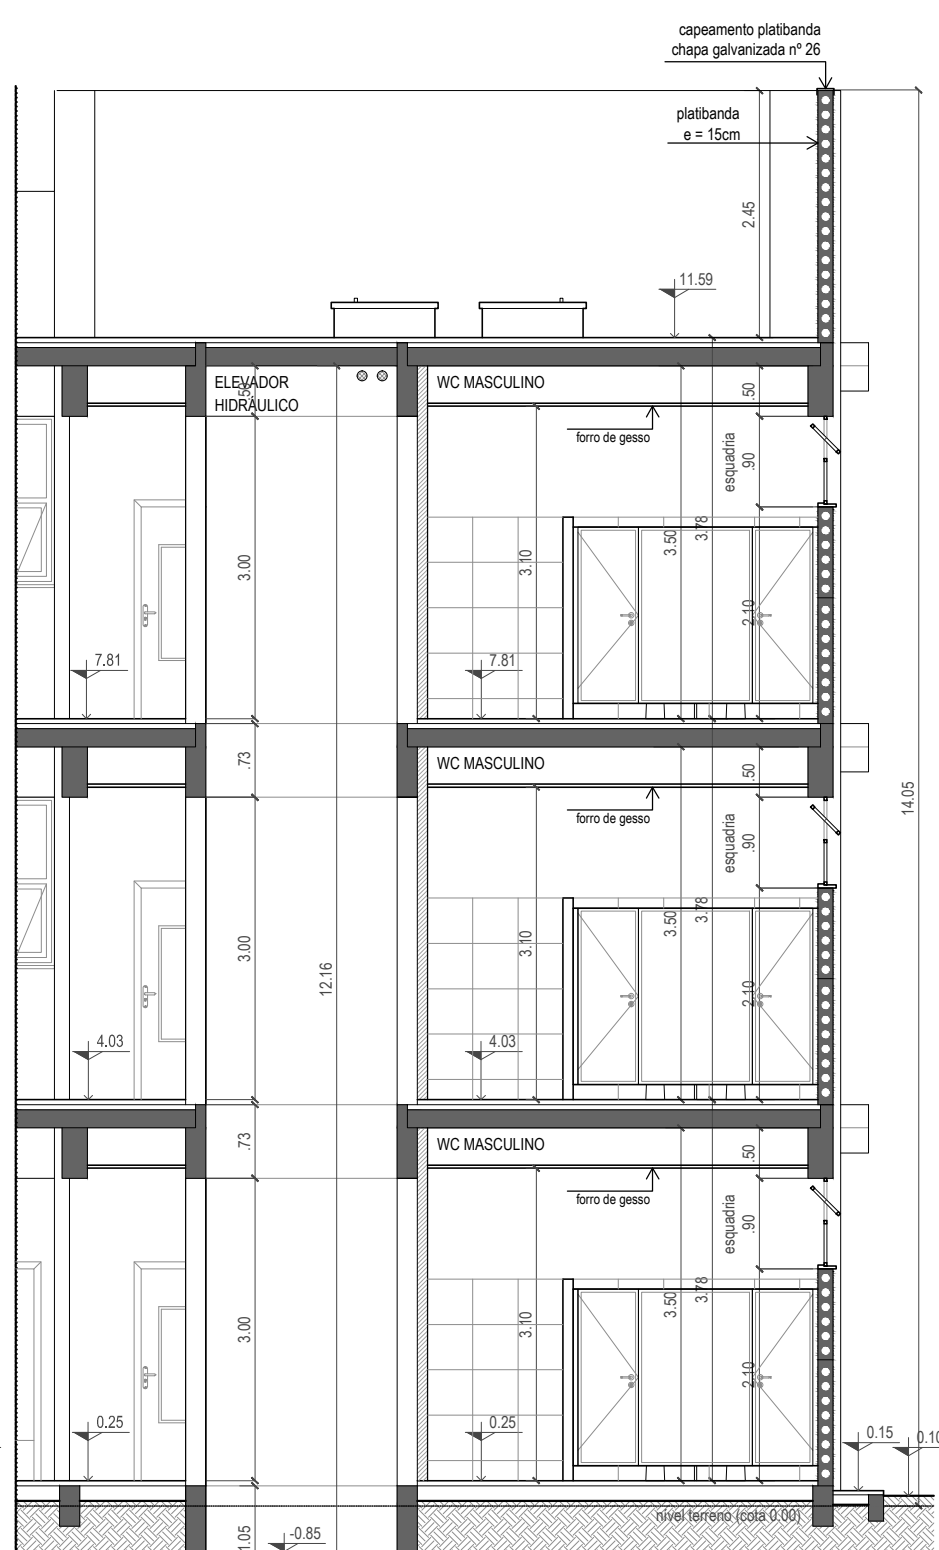

4 CORTE C-C'  
Esc 1:75

 <b>MEC - Universidade Federal de Pelotas</b> Pró-Reitoria de Planejamento e Desenvolvimento Coordenadoria de Obras e Planejamento Físico Rua Gomes Carneiro nº 1 - Pelotas - RS - Fone (53)39211201 E-mail:copf@ufpel.edu.br				
Obra				
<b>Construção do Prédio da Meteorologia - Primeira Fase</b> (Estrutura de Concreto Pré-Moldado e Cobertura)				
Projeto		Campus		
<b>Projeto Arquitetônico</b>		<b>Capão do Leão</b>		
Endereço da Obra				
<b>UFPEL - CAMPUS CAPÃO DO LEÃO - CAMPUS UNIVERSITÁRIO, S/ N°</b>				
Conteúdo				
<b>CORTES - AA' / BB' / CC' / DD'</b>				
Área Total	Data	Escala	ART/RRT	Revisão
	Setembro/2014	1/75	-	-
Responsável Projeto				Prancha
Arq. e Urb. Evaldo Tavares Krüger CAU A10859-6				<b>ARQ</b> <b>06/08</b>
Colaboradores				
Acadêmica Thamara Brughago Vitalino				