


1 SITUAÇÃO
Esc 1:1000



2 IMPLANTAÇÃO
Esc 1:200

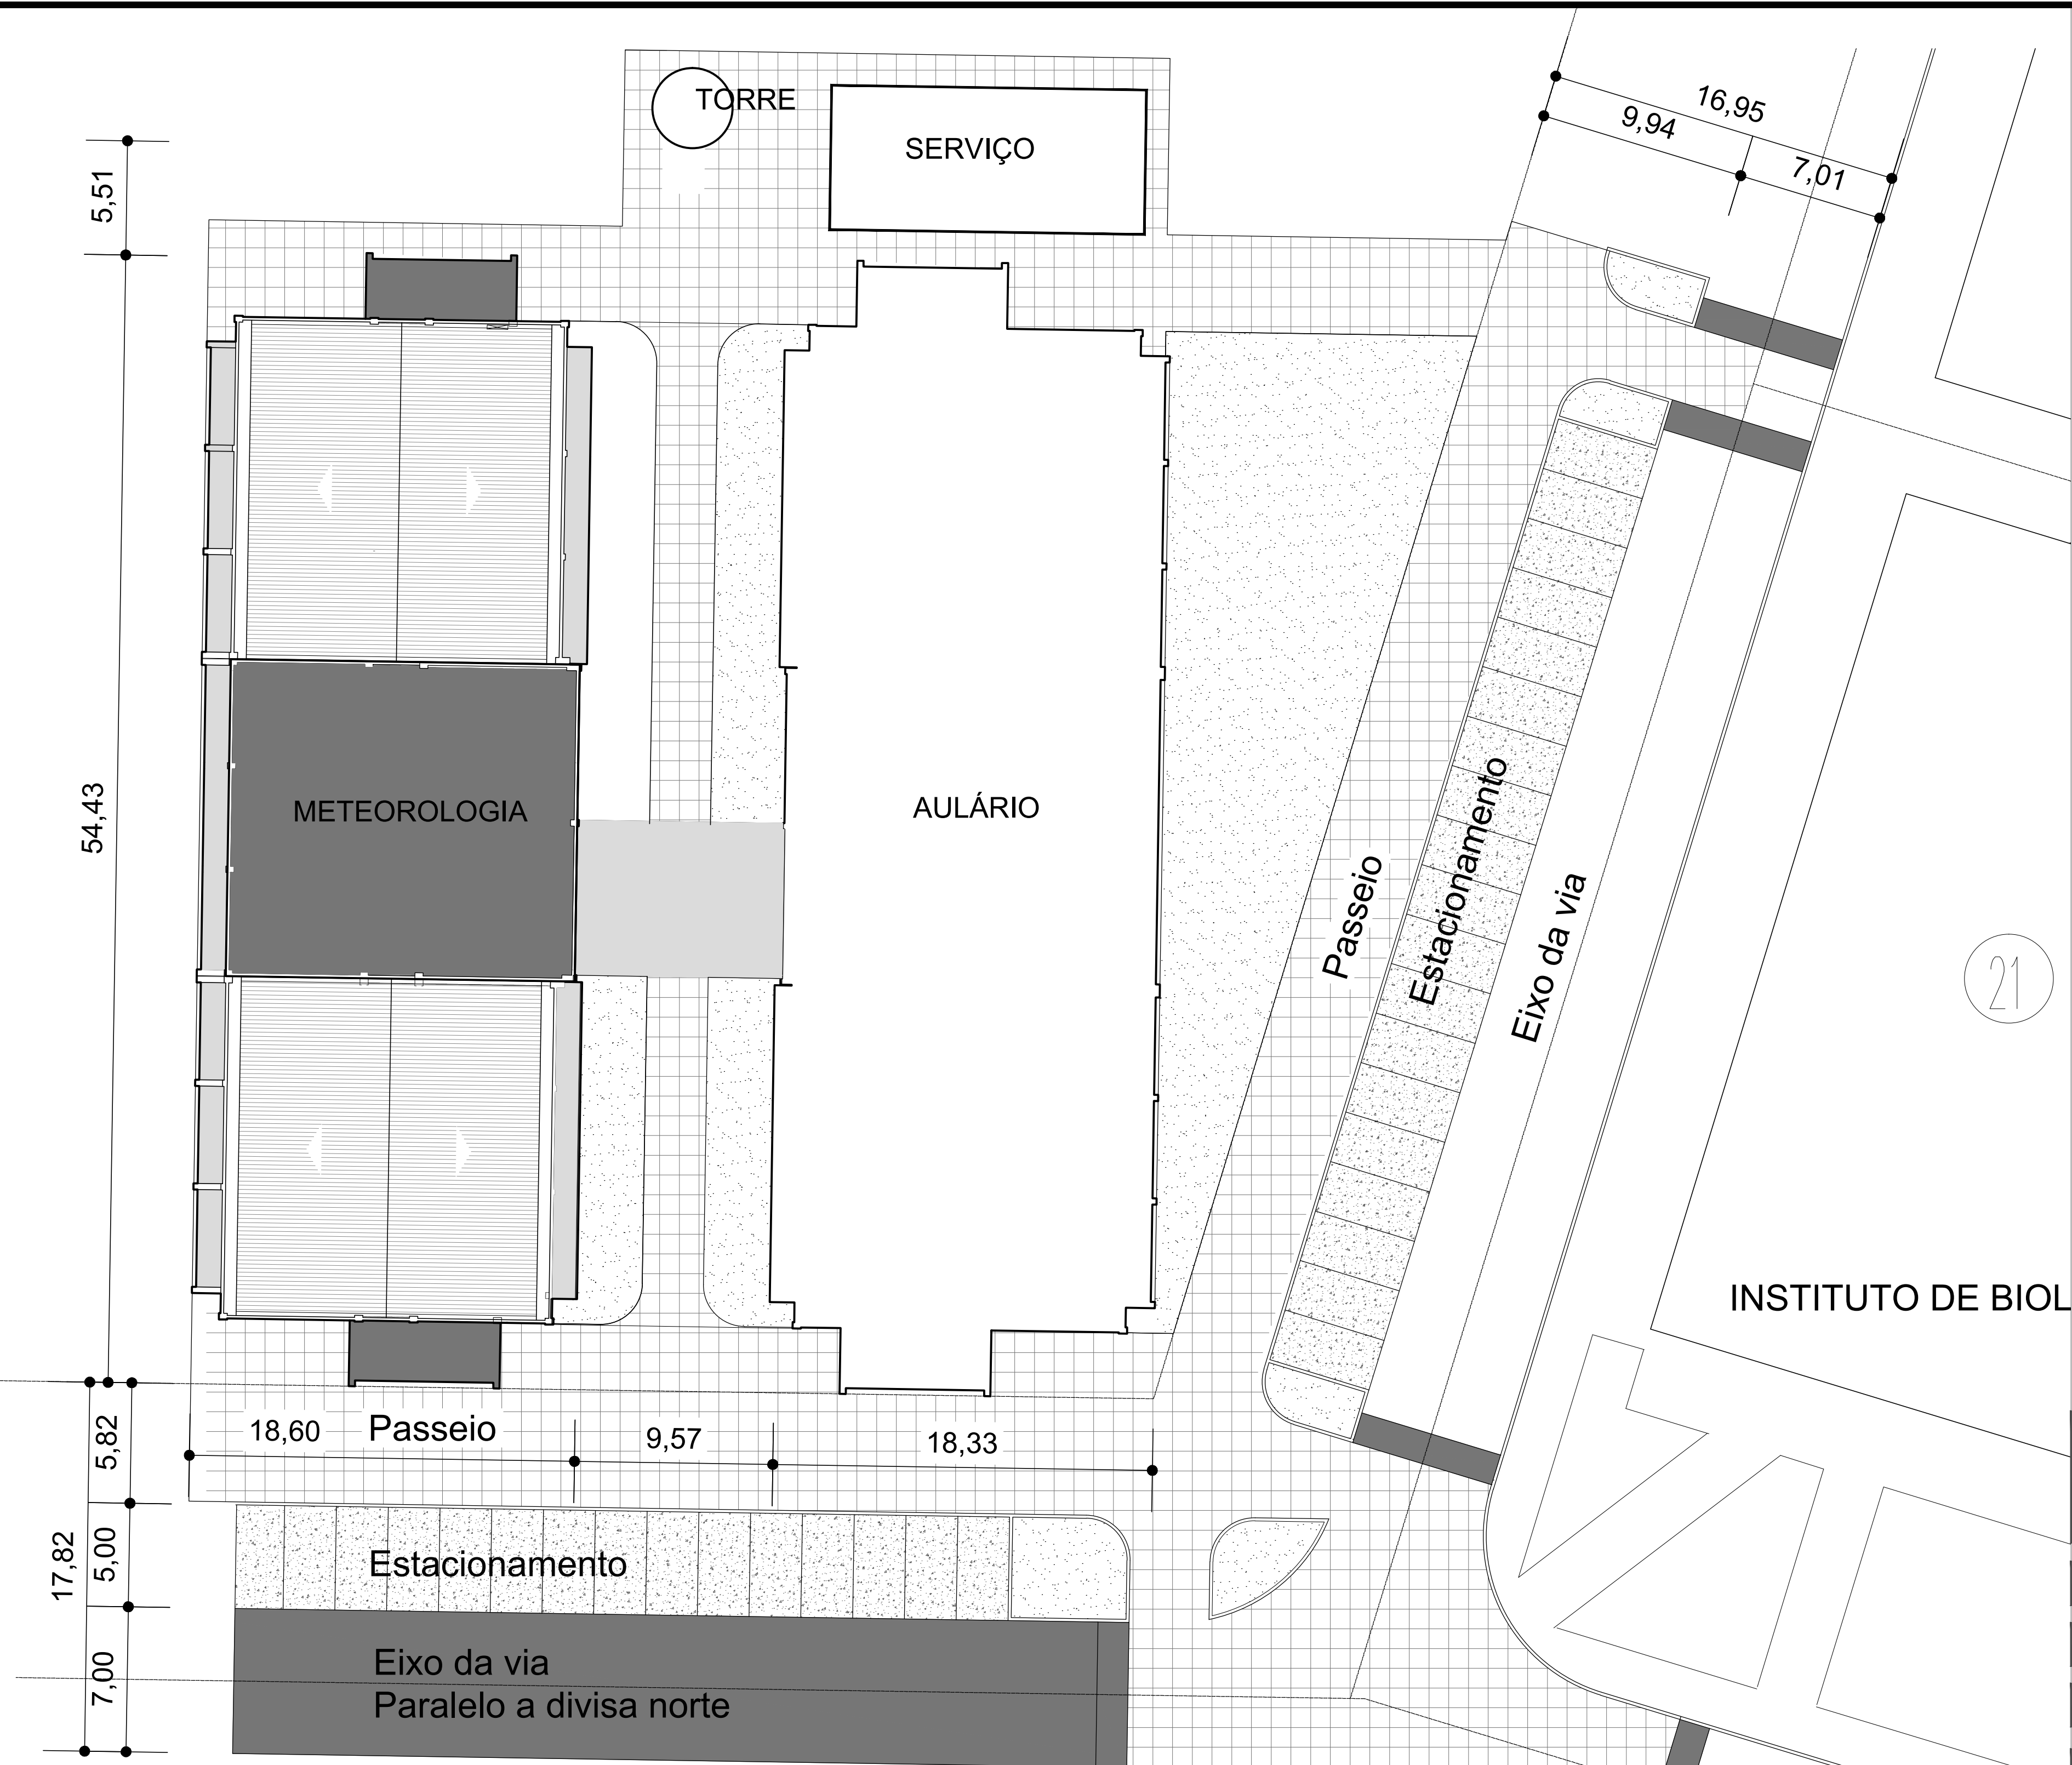

MEC - Universidade Federal de Pelotas
Pró-Reitoria de Planejamento e Desenvolvimento
Coordenadoria de Obras e Planejamento Físico
Rua Gomes Carneiro nº 1 - Pelotas - RS - Fone (53)39211201
E-mail:copf@ufpel.edu.br

Obra				
Construção do Prédio da Meteorologia - Primeira Fase (Estrutura de Concreto Pré-Moldado e Cobertura)				
Projeto		Campus		
Projeto Arquitetônico		Capão do Leão		
Endereço da Obra				
UFPEL - CAMPUS CAPÃO DO LEÃO - CAMPUS UNIVERSITÁRIO, S/ N°				
Conteúdo				
PLANTA DE LOCALIZAÇÃO E PLANTA DE SITUAÇÃO				
Área Total	Data	Escala	ART/RRT	Revisão
	Setembro/2014	INDICADA	-	-
Responsável Projeto				Prancha
Arq. e Urb. Evaldo Tavares Krüger CAU A10859-6				ARQ 01/08
Colaboradores				
Acadêmica Thamara Brughnago Vitalino				